


# INTENTIE DE ELABORARE

PLAN URBANISTIC ZONAL - "CONSTRUIRE CASA SI RESTAURANT"  
IN COM. TELIU, F.S., F.N., JUD. BRASOV

Initiator: SALOMONI PAOLO SI VITAN MARIA-MIHAELA  
-ETAPA 1-

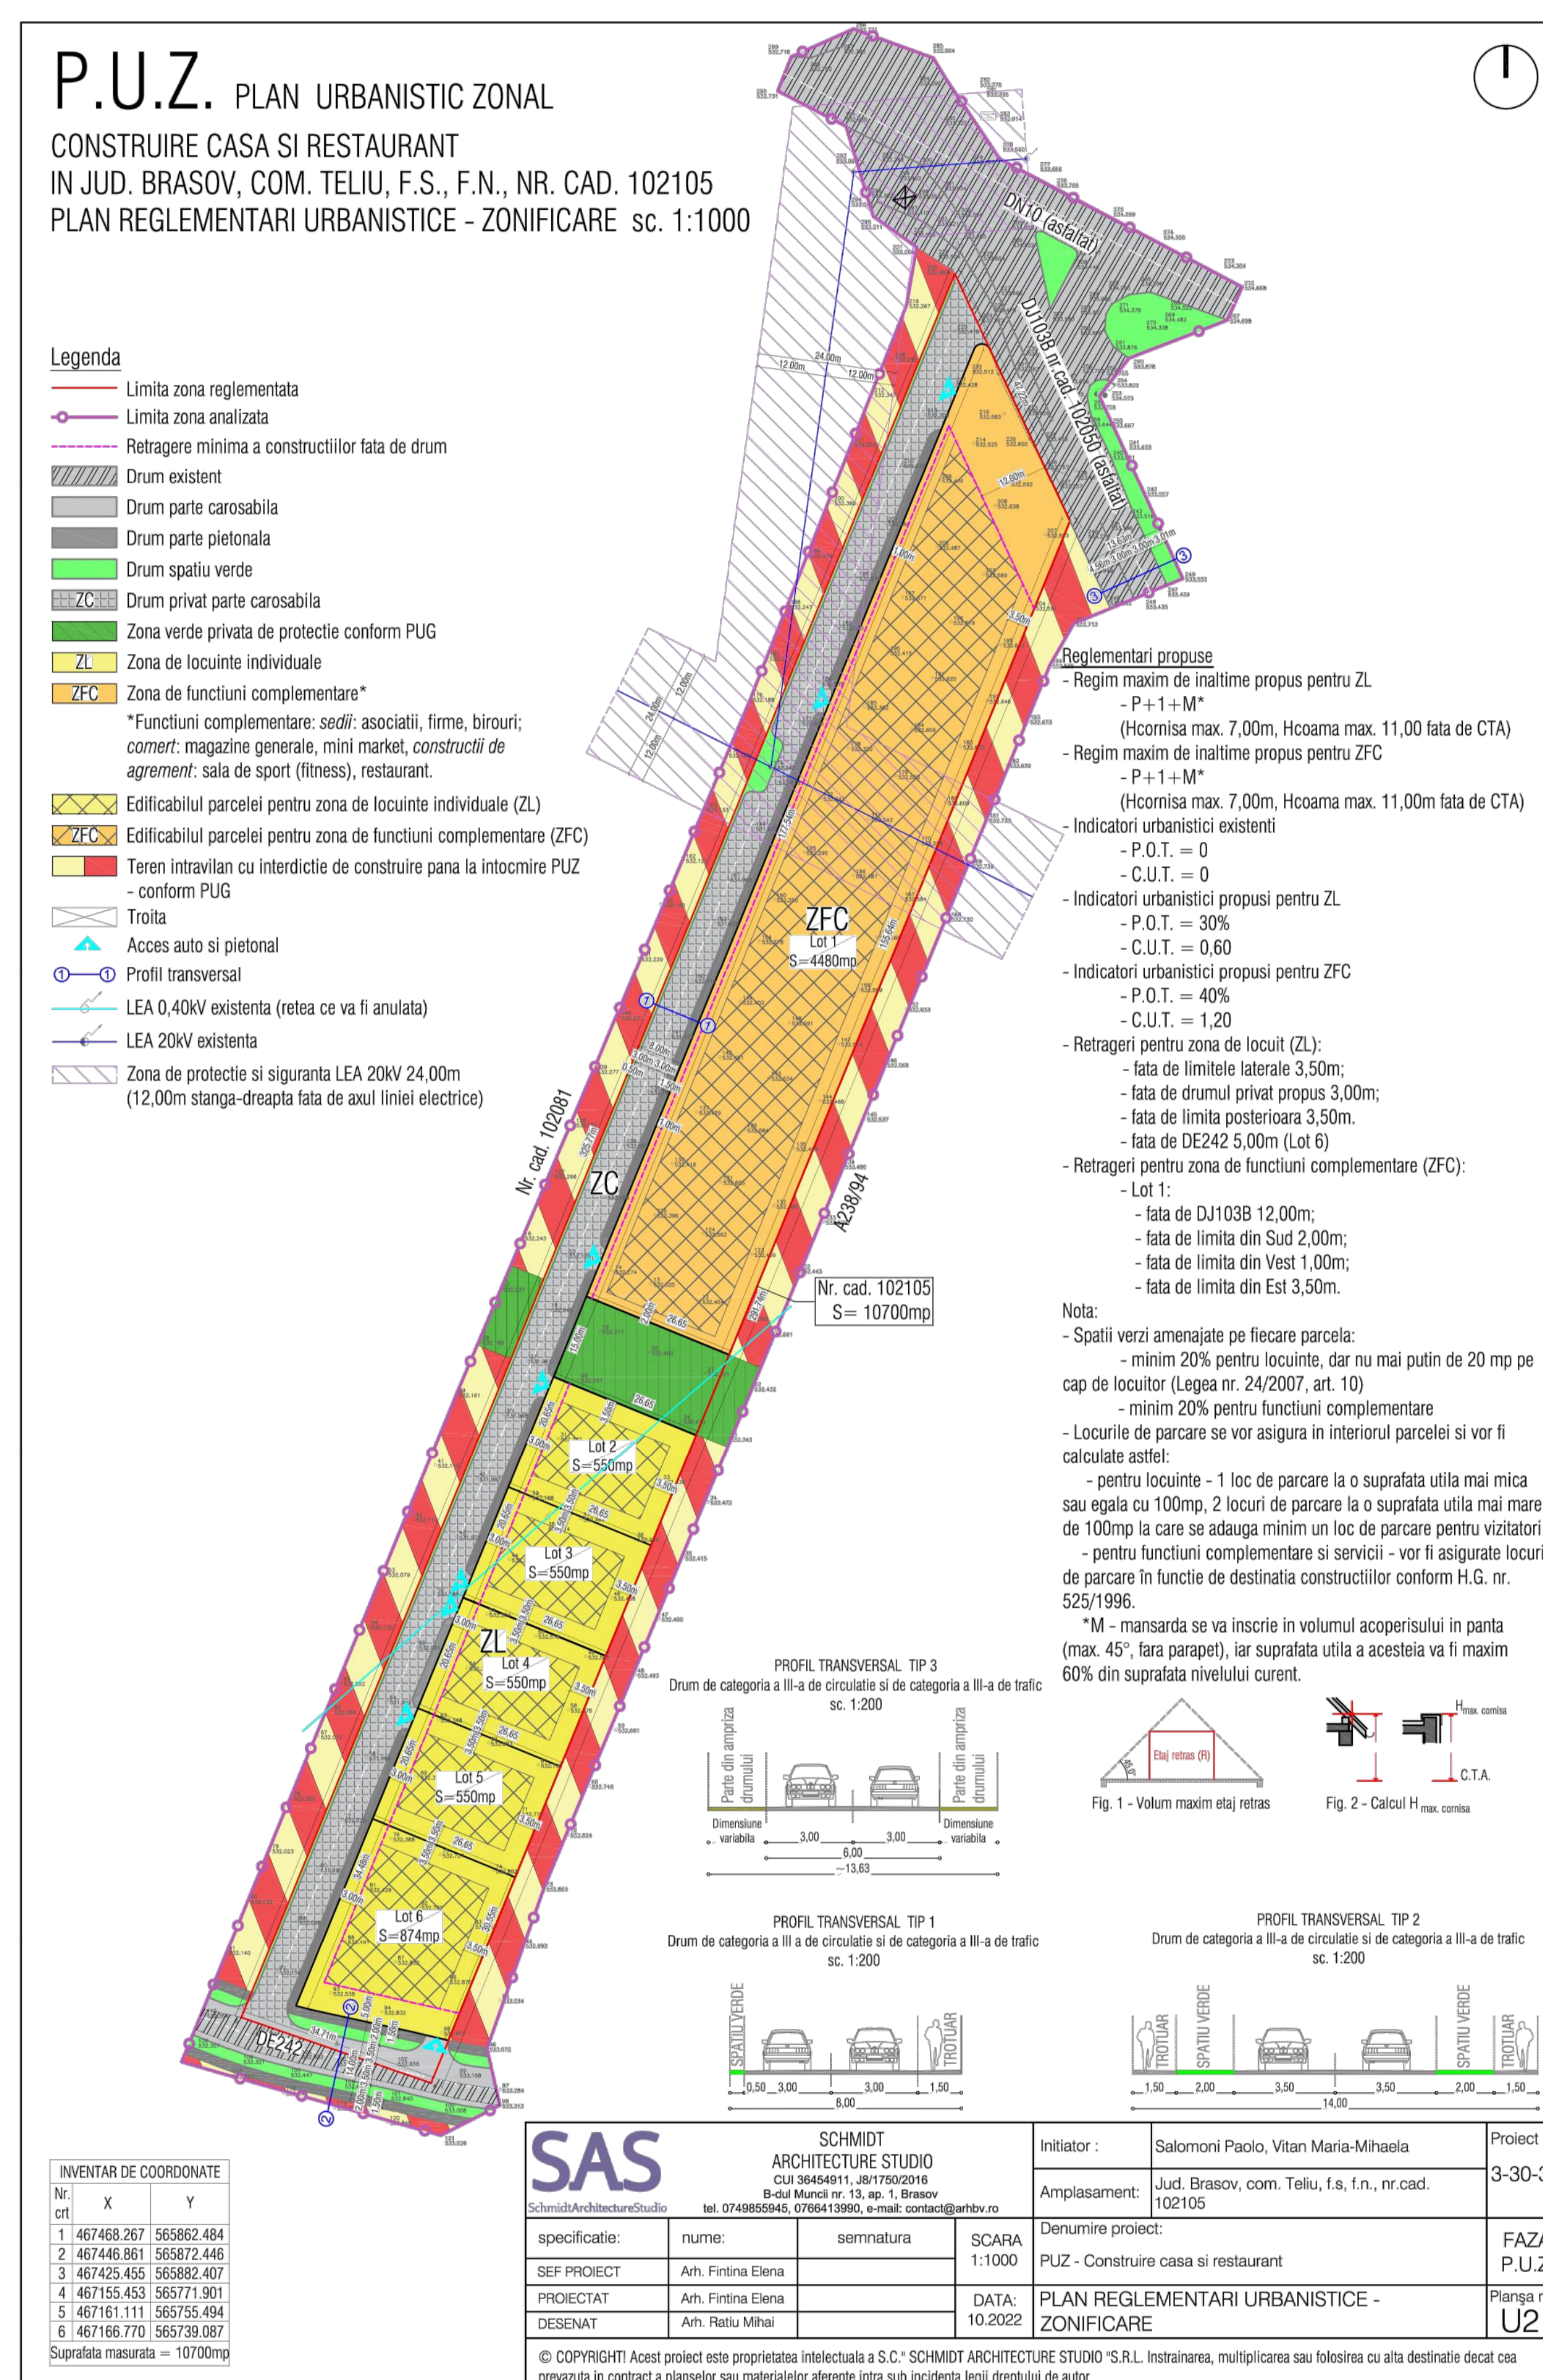

PUBLICUL ESTE INVITAT SA TRANSMITA OBSERVATIILE SI PROPUNERI PRIVIND INTENTIA DE ELABORARE A PLANULUI URBANISTIC ZONAL in perioada 06.02.2023-21.02.2023

Persoana responsabila cu informarea si consultarea publicului: Balan Luminita, secretar general, adresa: str. Tudor Vladimirescu, nr. 449, com. Teliu, jud. Brasov, telefon: 0268 518 316, e-mail: primariateliu@yahoo.com.

Observatiile sunt necesare in vederea eliberarii avizului de oportunitate  
Raspunsul la observatiile transmise va fi afisat spre consultare